

abbaino in legno, manto di copertura PIODE, serramento in legno


mantovana in legno sagomata

lattereria in rame

facciata intonacata a calce
del tipo a rasa pietra, colore terra chiaro

aperture con serramento in legno a specchiature, modanature in intonaco riportato
colore avorio

parapetto in ferro a disegno semplice, trattato a ferro micaceo
calpestio in pietra a spacco s=6/8 cm. e mensola "Iuserna SEGATA"

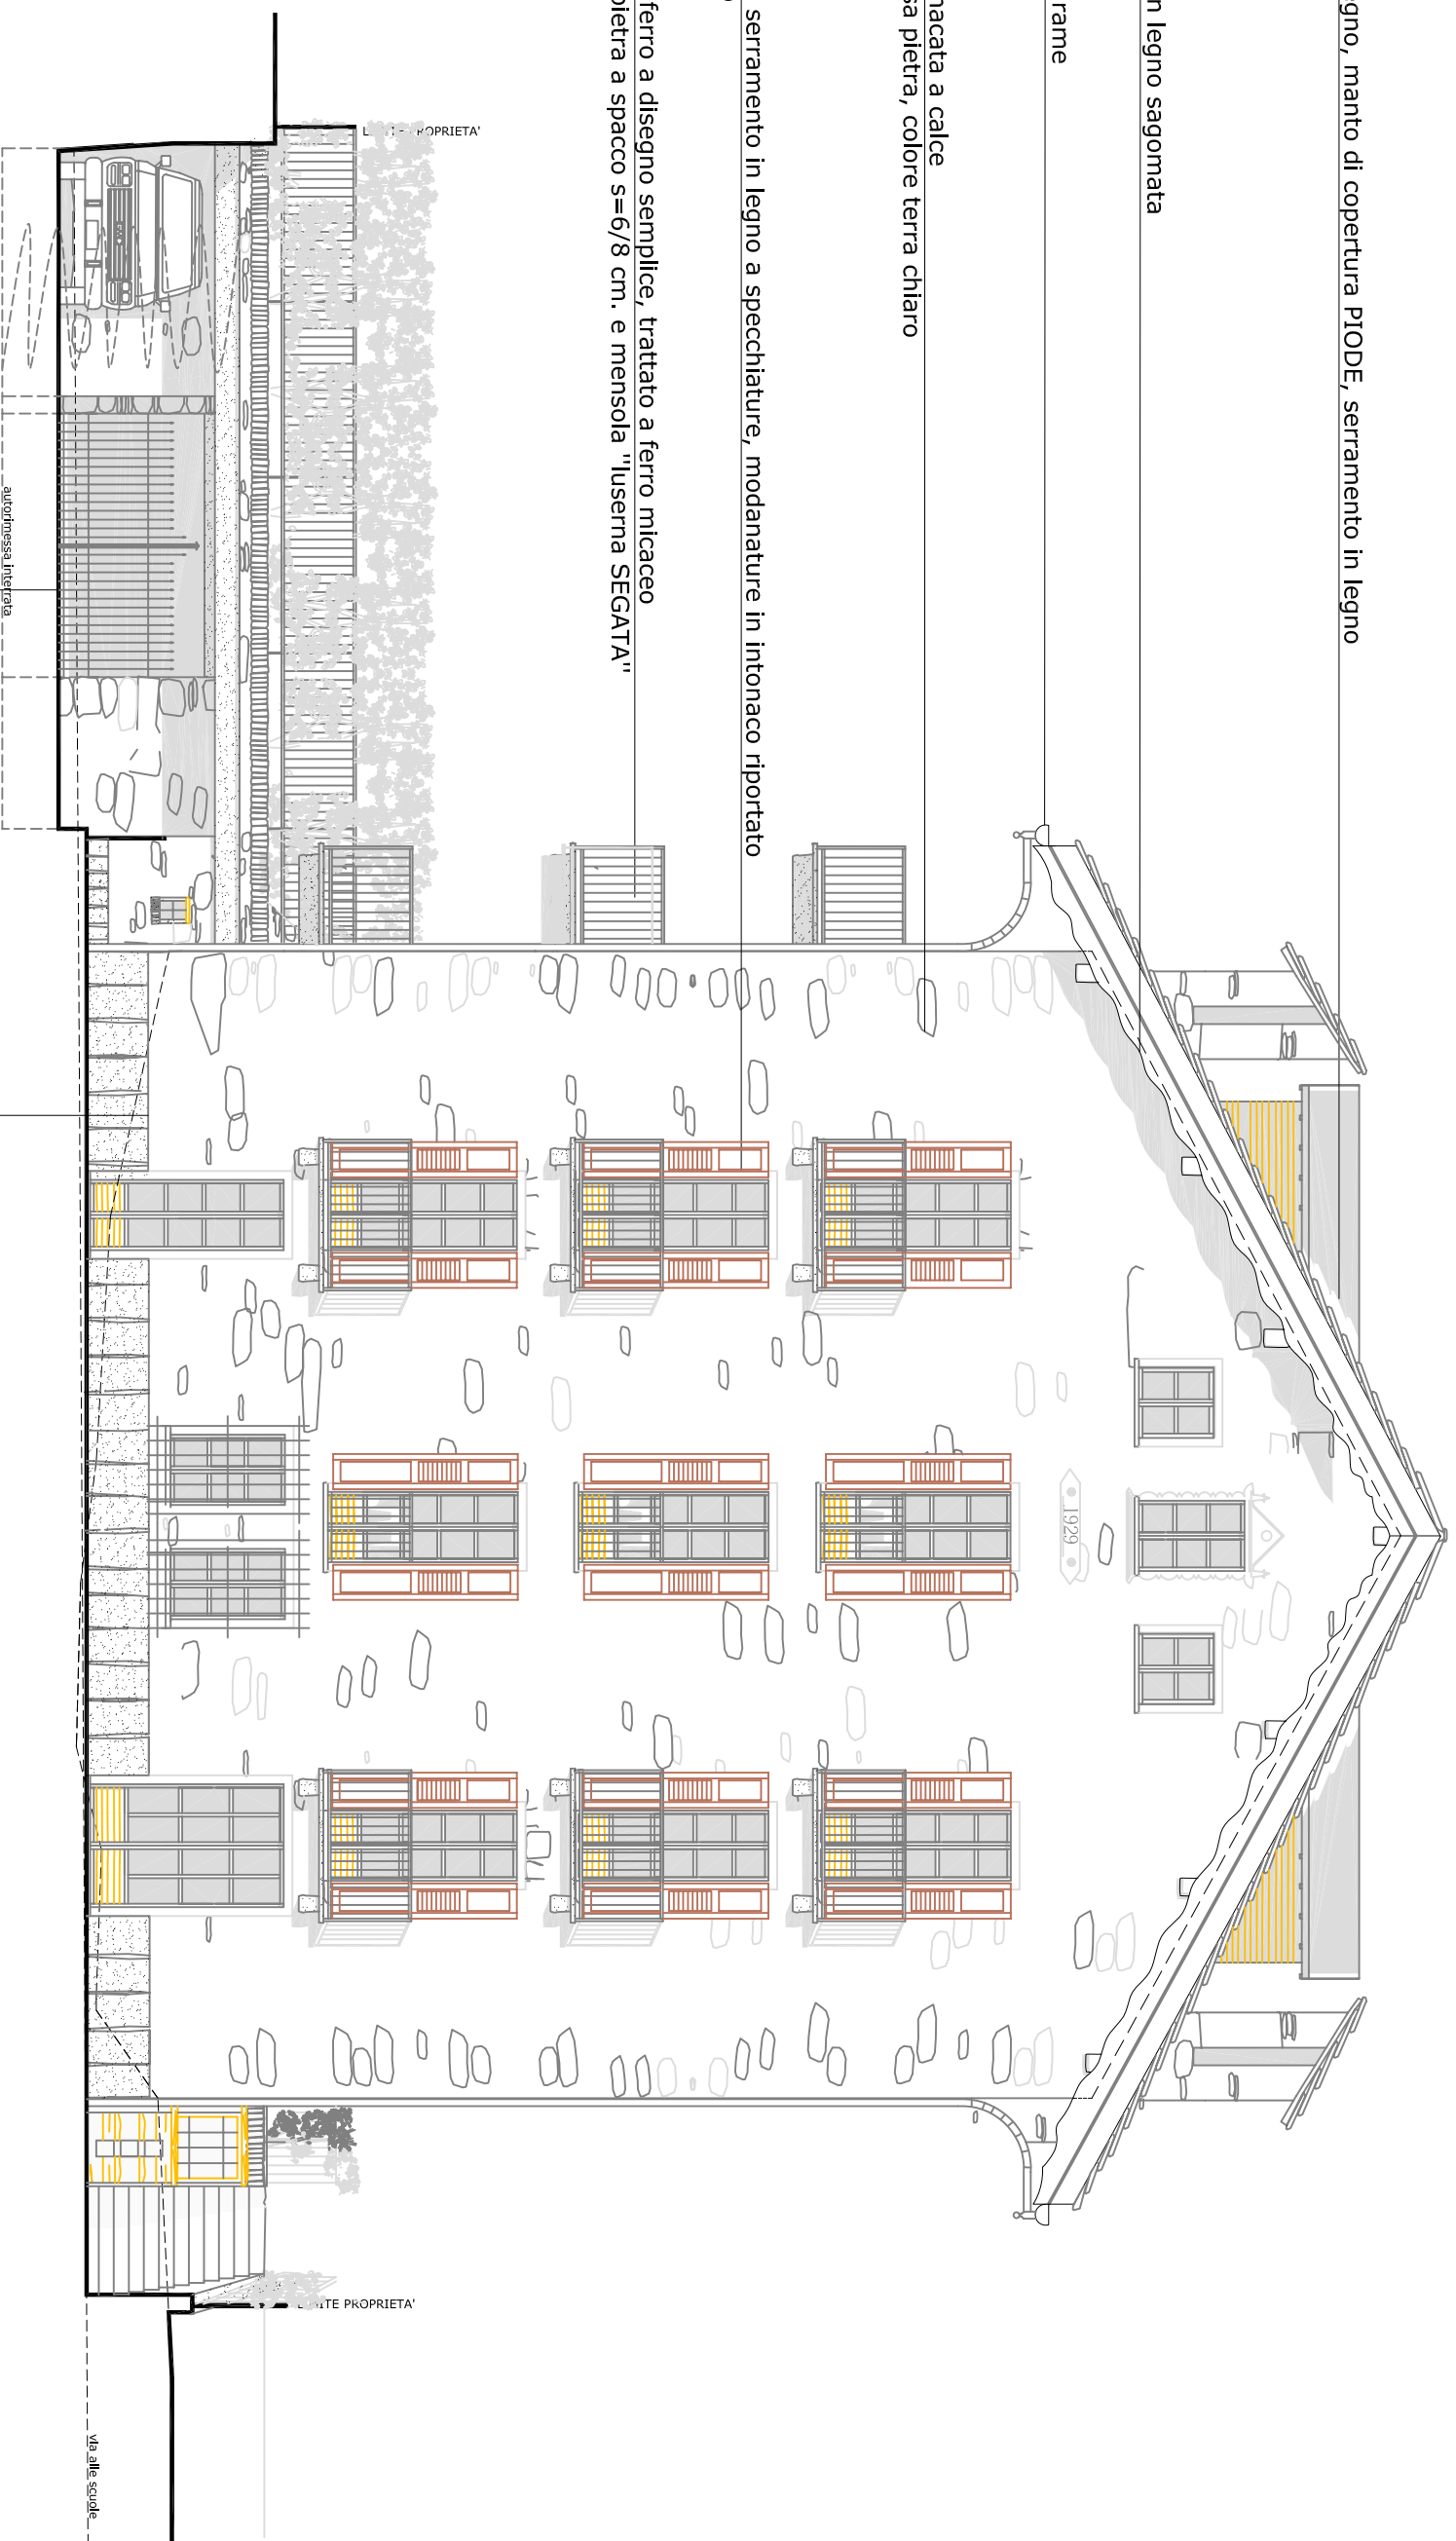

cancellata d'ingresso al box, in ferro a disegno semplice,
trattato a ferro micaceo

zoccolatura in beola Iuserna a spacco cm. 70

PROSPETTO EST