

abbaino in legno, manto di copertura in PIODE, serramento in legno

manto di copertura in piode, orditura in legno, assito spazzolato in gronda


lattone in rame

facciata intonacata a calce  
del tipo a rasa pietra, colore terra chiaro

aperture con serramento in legno a specchiature, modanature in intonaco riportate  
colore avorio

parapetto in ferro a disegno semplice, trattato a ferro micaceo  
calpesto in pietra a spacco s=6/8 cm. e mensola "luserna SEGATA"

camini interamente in pietra e intonaco come facciata

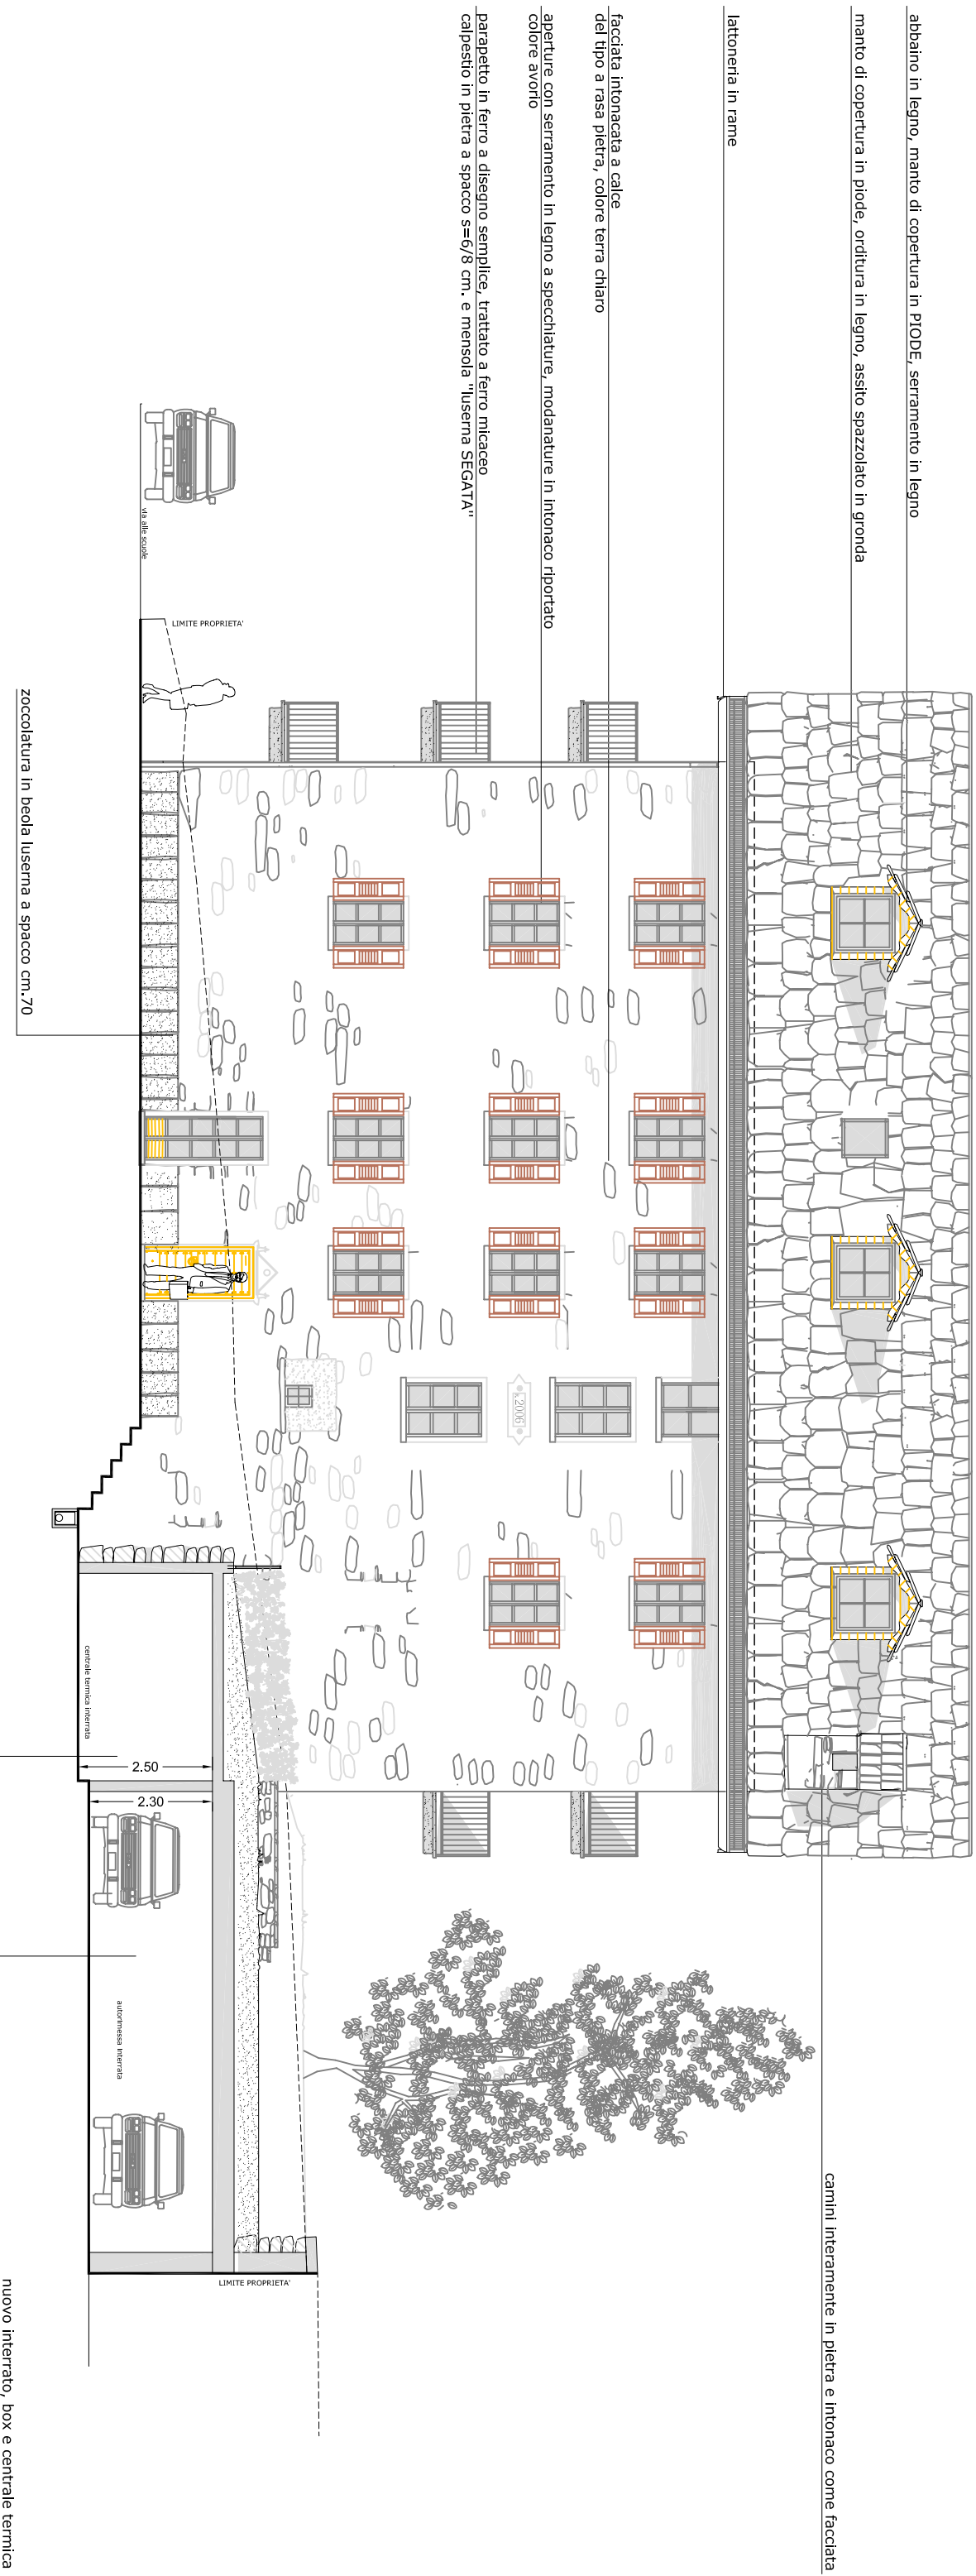

# PROSPETTO NORD