PIANO PRIMO

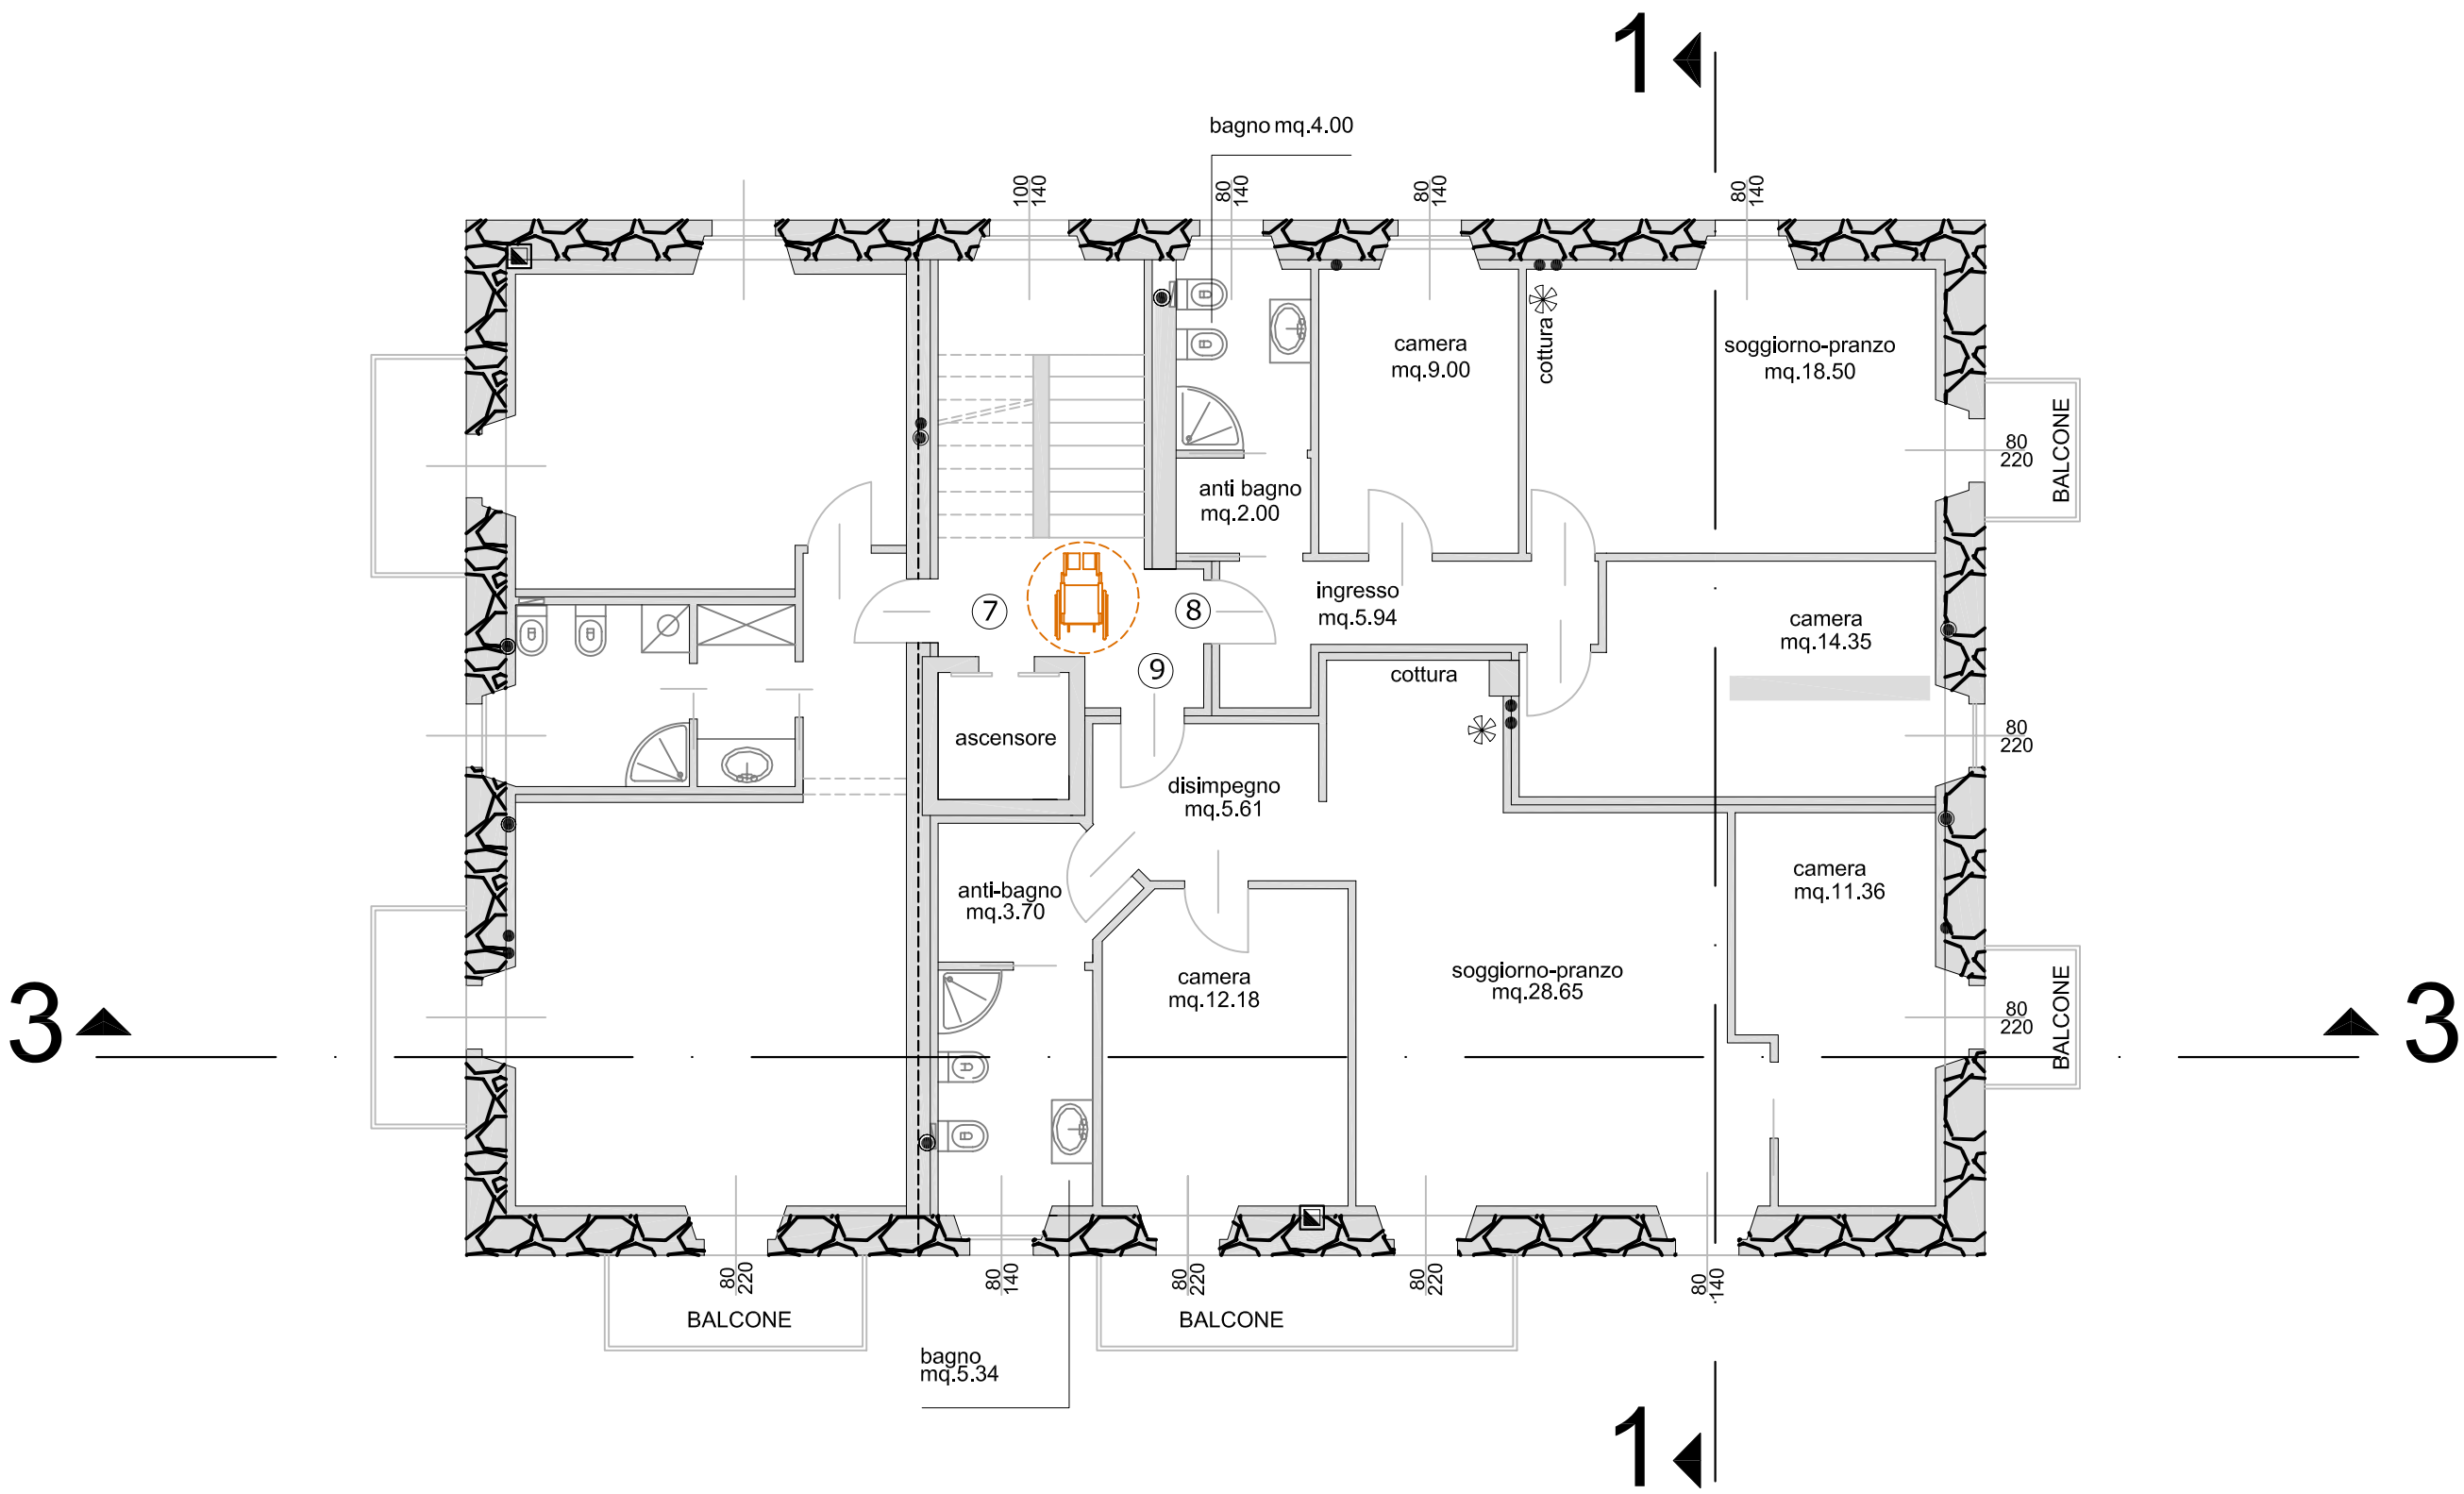
1
bagno mq.4.00
100
140
80
140
80
140
80
140
camera
mq.9.00
cottura
soggiorno-pranzo
mq.18.50
80
220
BALCONE
anti bagno
mq.2.00
ingresso
mq.5.94
7
8
9
camera
mq.14.35
cottura
ascensore
disimpegno
mq.5.61
80
220
camera
mq.11.36
anti-bagno
mq.3.70
camera
mq.12.18
soggiorno-pranzo
mq.28.65
3
3
80
220
BALCONE
80
220
BALCONE
80
140
80
220
80
220
80
140
bagno
mq.5.34
1